


スズデン式スズラン灯・分岐ケーブル仕様図

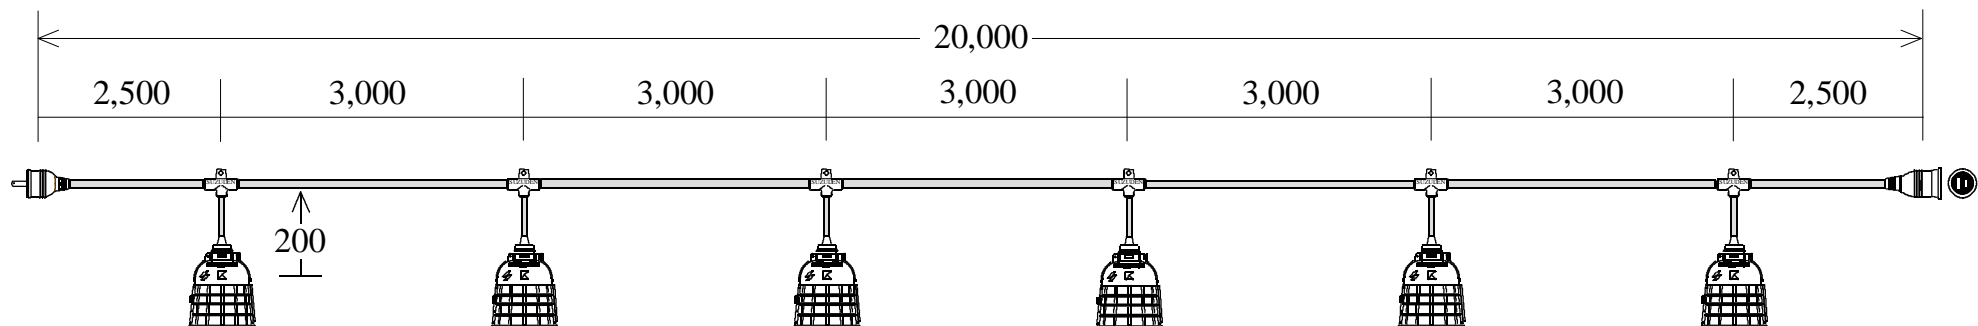

スズラン灯		6分岐		図番	SH-30010001	品名	T1-20-6
名称		形状		名称		形状	
幹線		VCT(600V)2.0-2C		保護ガード		100W耐熱割型(KG-100)	
支線		VCT(600V)1.25-2C		防水プラグ		一体成型防水プラグ 2P15A	
分岐部		T型 PBT一体成型モールド		防水ボデー		一体成型防水ボデー 2P15A	
防水ソケット		一体成型防水ソケット(口金E26)					
検印	検印	承認	製図	日付	平成16年 1月 13日	代理店名	
T,Suzuki	Nakazawa	N,Suzuki	Kuniyoshi	縮尺	NOSCALE	製造販売	株式会社 スズデン販売